


Agenzia delle Entrate
CATASTO FABBRICATI
Ufficio Provinciale di
Brescia

Dichiarazione protocollo n. _____ del _____	
Planimetria di u.i.u. in Comune di Bagolino	
Via Quadri Ii _____	civ. _____
Identificativi Catastali: Sezione: Foglio: 54 Particella: 16627 Subalterno:	Compilata da: Rusconi Stefano Isritto all'albo: Geometri Prov. Brescia N. 04442

fogheda n. 1 Scala 1:200

PIANO PRIMO

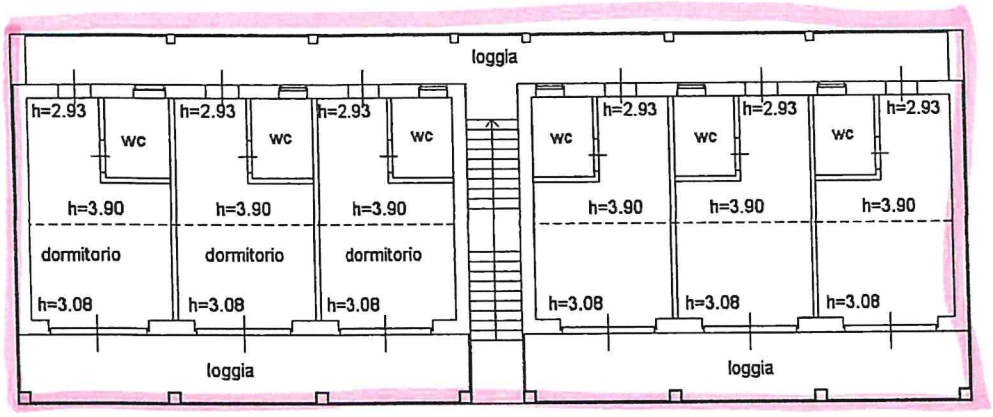

PIANO TERRA

