



Elaborato : RETE ILLUMINAZIONE PUBBLICA PIAZZA MARCONI		Tavola n° 6
Data : Bagolino, Marzo 2017		Scala 1: 200
PROGETTO ESECUTIVO Progetto riqualificazione e valorizzazione dei percorsi storici nel paese di Bagolino.		
Il Responsabile _____ c.f. 00822580171 - p-iva 00380140996		

Studio Tecnico Associato
di GHEZZI Gaom, MAURO e BUCCIO Gaom, MARTINO
 Via Maestra Gabos n° 3 - 25072 Ponte Caffaro (Bs)
 Tel. 0365 / 905020 Fax 0365 / 903847
 Via San Gioglio n° 33 - 25072 Bagolino (Bs)
 Tel. 0365 / 503220 - Fax 0365 / 503847
 Ponte Caffaro E-mail: peaffino@studiotecnico.it
 Bagolino E-mail: bagoline@studiotecnico.it

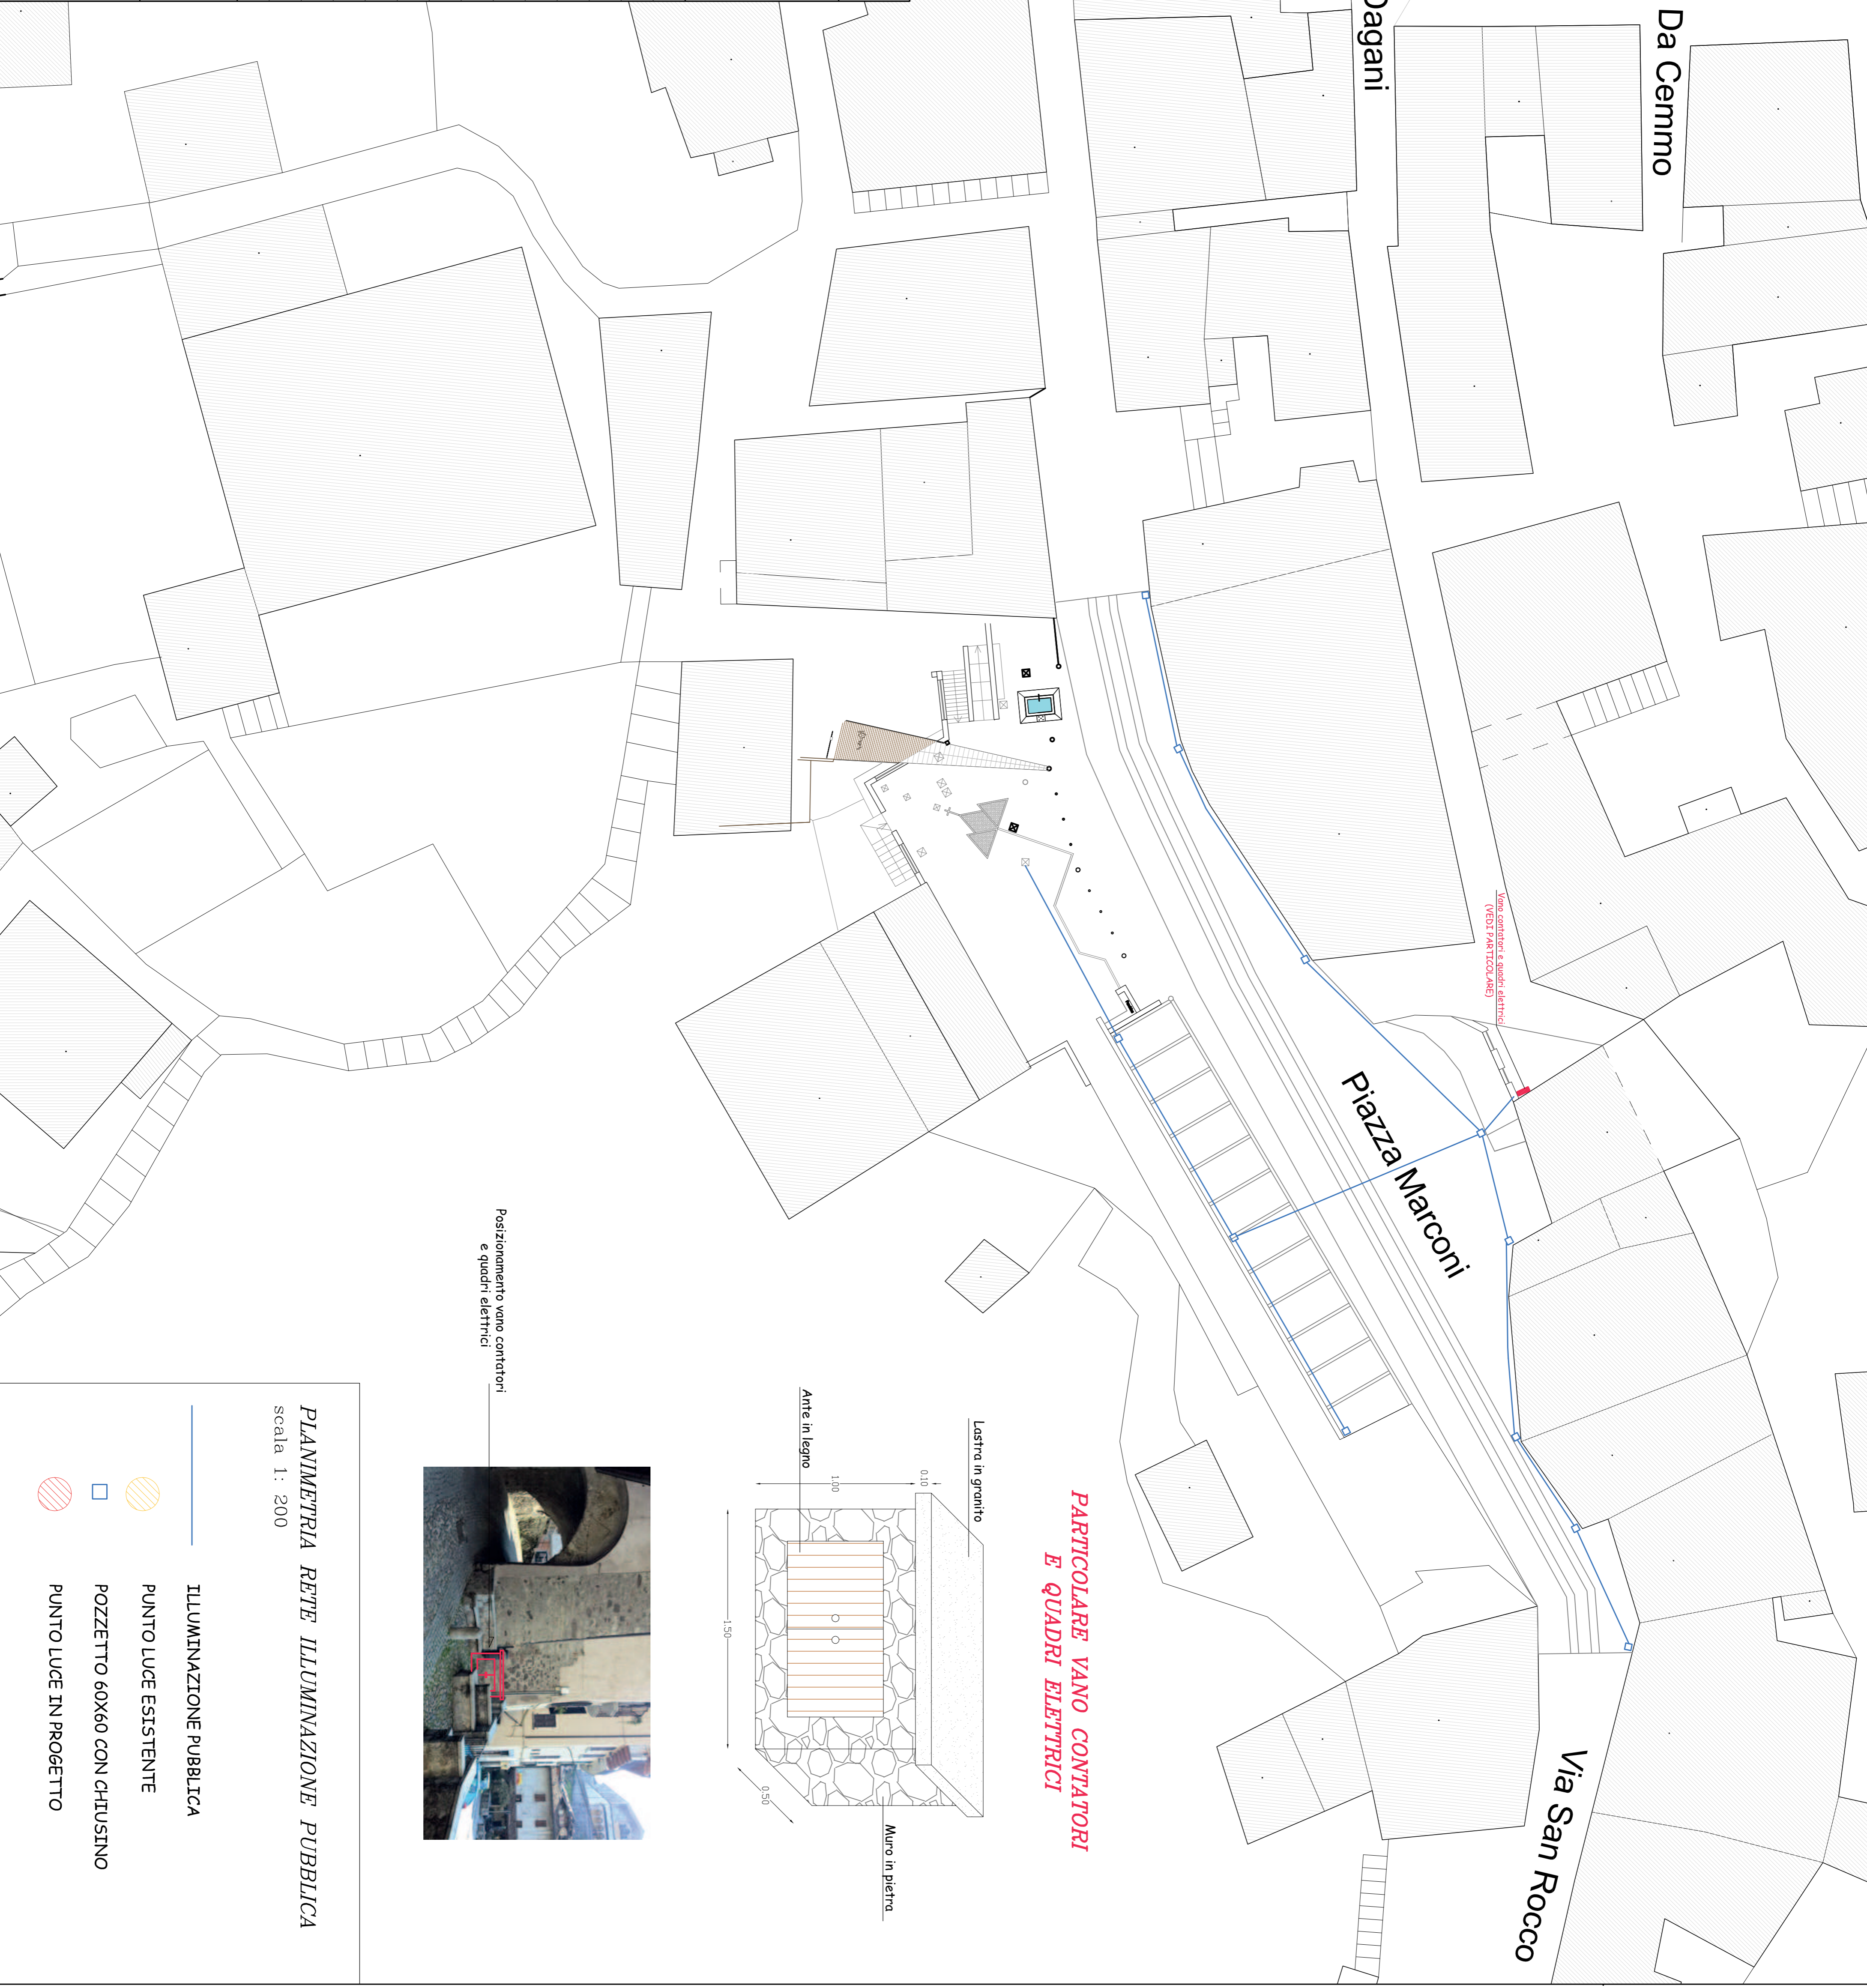

Vano contatore e quadri elettrici
(VCS) SAN ROCCO (S)

**PARTICOLARE VANO CONTATORI
E QUADRI ELETTRICI**

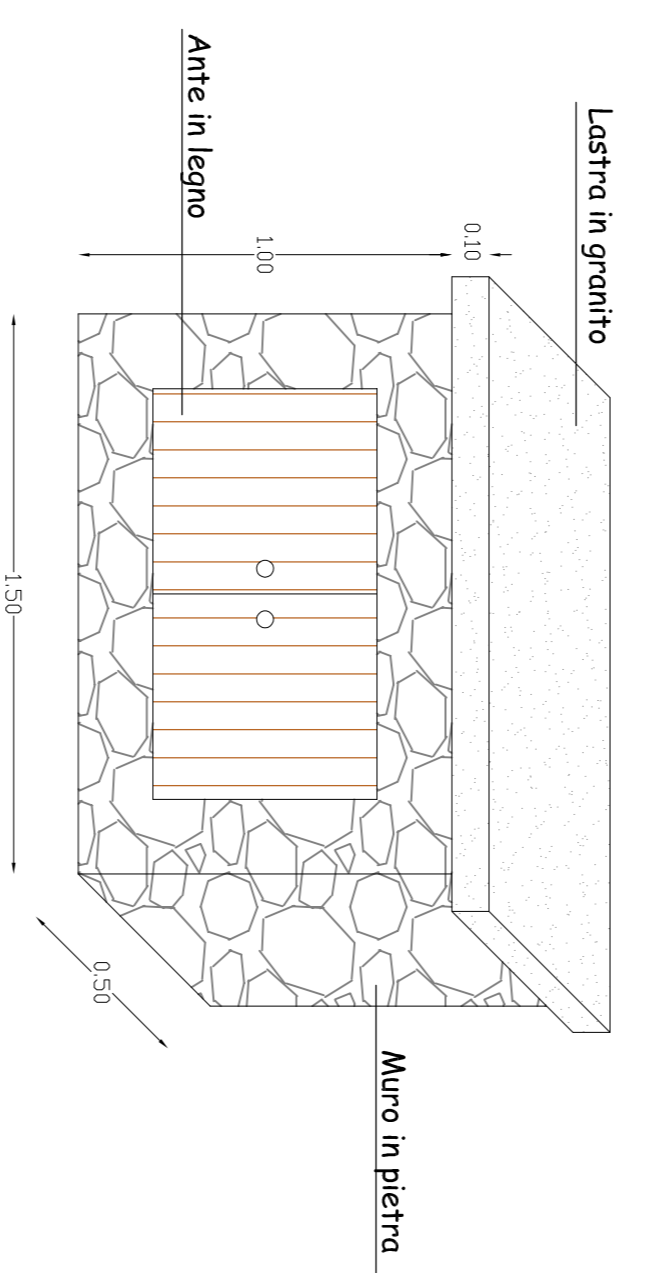

Posizionamento vano contatori
e quadri elettrici



PLANIMETRIA RETE ILLUMINAZIONE PUBBLICA
 scala 1: 200

- ILLUMINAZIONE PUBBLICA
- PUNTO LUCE ESISTENTE
- POZZETTO 60X60 CON CHIUSINO
- PUNTO LUCE IN PROGETTO